



ΕΦΗΜΕΡΙΣ ΤΗΣ ΚΥΒΕΡΝΗΣΕΩΣ

ΤΗΣ ΕΛΛΗΝΙΚΗΣ ΔΗΜΟΚΡΑΤΙΑΣ

ΤΕΥΧΟΣ ΠΡΩΤΟ **Αρ. Φύλλου 8**

22 Ιανουαρίου 2002

ΠΕΡΙΕΧΟΜΕΝΑ

ΠΡΑΞΕΙΣ ΥΠΟΥΡΓΙΚΟΥ ΣΥΜΒΟΥΛΙΟΥ

ΠΡΑΞΕΙΣ ΥΠΟΥΡΓΙΚΟΥ ΣΥΜΒΟΥΛΙΟΥ

(1)

Πράξη 5 της 17 Ιανουαρίου 2002

Έγκριση παραχώρησης κατά χρήση και χωρίς αντάλλαγμα, στο Δήμο Χαιρώνειας Ν. Βοιωτίας, δημόσιας δασικής έκτασης 99.780,50 τ.μ. στη θέση "Άσπρα Χώματα-Κέρατα" Δημοτικού Διαμερίσματος Θουρίου Δήμου Χαιρώνειας Ν. Βοιωτίας, για την κατασκευή και λειτουργία σκοπευτηρίου ολυμπιακών προδιαγραφών.

ΤΟ ΥΠΟΥΡΓΙΚΟ ΣΥΜΒΟΥΛΙΟ

Έχοντας υπόψη:

α. Τις διατάξεις του Ν. 998/1979 "Περί προστασίας των δασών και των δασικών εν γένει εκτάσεων της χώρας" και ιδίως το άρθρο 45 (ΦΕΚ Α΄ 289),

β. τις διατάξεις του άρθρου 13 παρ. 2Β και 3 του Ν. 1734/1987 "Βοσκότοποι και ρύθμιση ζητημάτων σχετικών με κτηνοτροφική αποκατάσταση και με άλλες παραχωρήσεις καθώς και θεμάτων που αφορούν δασικές εκτάσεις" (ΦΕΚ Α΄ 189), όπως τροποποιήθηκε με το άρθρο 12 του Ν. 2116/1993 "Επιδότηση επιτοκίου στεγαστικών δανείων σε δικαιούχους στεγαστικής συνδρομής και άλλες διατάξεις" (ΦΕΚ Α΄ 18),

γ. την υπ' αριθμ. 69269/5387/24-10-1990 κοινή απόφαση των Υπουργών Εσωτερικών, Εθνικής Οικονομίας, Γεωργίας, Πολιτισμού, Εμπορικής Ναυτιλίας, Τουρισμού, Περιβάλλοντος, Χωροταξίας και Δημοσίων Έργων, Βιομηχανίας, Ενέργειας και Τεχνολογίας και Μεταφορών και Επικοινωνιών (ΦΕΚ 678/25-10-1990, τεύχος Β΄) "Κατάταξη έργων και δραστηριοτήτων σε κατηγορίες, περιεχόμενο Μελέτης Περιβαλλοντικών Επιπτώσεων (ΜΠΕ), καθορισμός περιεχομένου ειδικών περιβαλλοντικών μελετών (ΕΠΜ) και λοιπές συναφείς διατάξεις, σύμφωνα με το Ν. 1650/1986",

δ. το υπ' αριθμ. 1899/12-10-1999 έγγραφο του Δήμου Χαιρώνειας, με το οποίο διαβιβάσθηκε η υπ' αριθμ. 77/1999 Απόφαση του Δημοτικού Συμβουλίου του εν λόγω Δήμου, με την οποία ζητεί την χωρίς αντάλλαγμα παραχώρηση δημόσιας δασικής έκτασης 100 στρεμμάτων στη θέση "Άσπρα Χώματα-Κέρατα" Δημοτικού Διαμερίσματος θούριου Δήμου Χαιρώνειας Ν. Βοιωτίας, για την κατασκευή και λειτουργία σκοπευτηρίου ολυμπιακών προδιαγραφών,

ε. το υπ' αριθμ. 4053/15-3-2000 έγγραφο της Δ/νσης Γεωργίας της Νομαρχιακής Αυτοδιοίκησης Βοιωτίας, από το οποίο προκύπτει ότι δεν υφίσταται κατάλληλη έκταση στην περιφέρεια του Δημοτικού Διαμερίσματος Θουρίου Δήμου Χαιρώνειας Ν. Βοιωτίας προς διάθεση για τον ανωτέρω σκοπό,

στ. το υπ' αριθμ. 1337/11-12-1999 έγγραφο της Κτηματικής Υπηρεσίας Βοιωτίας, στο οποίο αναφέρεται ότι δεν υπάρχουν δημόσιες εκτάσεις καταγεγραμμένες ως δημόσια κτήματα στη θέση "Κέρατα" (πλησίον λατομείου Αφών Ζηλιαναίου) Λιβαδειάς για κατασκευή σκοπευτηρίου,

ζ. το υπ' αριθμ. 5/27-3-2001 έγγραφο του Νομαρχιακού Συμβουλίου Βοιωτίας, το οποίο περιέχει θετική γνωμοδότηση, για την παραχώρηση της εν λόγω έκτασης προς κατασκευή σκοπευτηρίου.

η. την υπ' αριθμ. 731/23-3-2000 θετική εισήγηση της

Δ/νσης Δασών της Περιφέρειας Στερεάς Ελλάδας, προς παραχώρηση κατά χρήση και χωρίς αντάλλαγμα, στο Δήμο Χαιρώνειας Ν. Βοιωτίας, δημόσιας δασικής έκτασης 99.780,50 τ.μ. στη θέση "Άσπρα Χώματα-Κέρατα" Δημοτικού Διαμερίσματος Θουρίου Δήμου Χαιρώνειας Ν. Βοιωτίας, για την κατασκευή και λειτουργία σκοπευτηρίου ολυμπιακών προδιαγραφών,

θ. την έκθεση για πιθανές επιπτώσεις στο περιβάλλον που συντάχθηκε στις 30-12-1999 και θεωρήθηκε στις 30-8-2001 από τον Δασάρχη Λιβαδειάς, στην οποία αναφέρεται, μεταξύ άλλων, ότι η προς παραχώρηση έκταση δεν έχει κηρυχθεί αναδασωτέα και δεν έχει προστατευτική σημασία,

ι. το με ημερομηνία Μάιος 1997 έγγραφο με τις απαντήσεις του ερωτηματολογίου του πίνακα 3 του άρθρου 16 της υπ' αριθμ. 69269/5387/24-10-1990 κοινής απόφασης των Υπουργών Εσωτερικών, Εθνικής Οικονομίας, Γεωργίας, Πολιτισμού, Εμπορικής Ναυτιλίας, Τουρισμού, Περιβάλλοντος, Χωροταξίας και Δημοσίων Έργων, Βιομηχανίας, Ενέργειας και Τεχνολογίας και Μεταφορών και Επικοινωνιών, το οποίο σύμφωνα με το άρθρο 7 της ανωτέρω Κ.Υ.Α, θεωρείται ως Μελέτη Περιβαλλοντικών Επιπτώσεων (ΜΠΕ) για έργα και δραστηριότητες που κατατάσσονται με το άρθρο 5 της ιδίας ΚΥΑ στη Β΄ Κατηγορία,

ια. την υπ' αριθμ. 42824/12-6-1997 και την τροποποιητική υπ' αριθμ. 2132/11-7-2000 Απόφαση του Νομάρχη Βοιωτίας, με τις οποίες εγκρίθηκε το επέχον θέση Μ.Π.Ε έγγραφο με τις απαντήσεις του ερωτηματολογίου του πίνακα 3 του άρθρου 16 της υπ' αριθμ. 69269/5387/24-10-1990 κοινής απόφασης των Υπουργών Εσωτερικών, Εθνικής Οικονομίας, Γεωργίας, Πολιτισμού, Εμπορικής Ναυτιλίας, Τουρισμού, Περιβάλλοντος, Χωροταξίας και Δημοσίων Έργων, Βιομηχανίας, Ενέργειας και Τεχνολογίας και Μεταφορών και Επικοινωνιών, για την κατασκευή σκοπευτηρίου στη θέση "Άσπρα Χώματα-Κέρατα" Δημοτικού Διαμερίσματος Θουρίου Δήμου Χαιρώνειας Ν. Βοιωτίας,

ιβ. την υπ' αριθμ. 444/1997 γνωμοδότηση της Ολομέλειας του Νομικού Συμβουλίου του Κράτους, η οποία έγινε αποδεκτή με την υπ' αριθμ. 98824/10712/97/19-1-1998 διαταγή του Υπουργού Γεωργίας, σύμφωνα με την οποία είναι δυνατή η παραχώρηση δασικής έκτασης για δημιουργία αθλητικών χώρων ή εγκαταστάσεων και στους Ο.Τ.Α, μετά από γνώμη της Γενικής Γραμματείας Αθλητισμού,

ιγ. την υπ' αριθμ. 17370/31-7-1998 θετική απάντηση της Γενικής Γραμματείας Αθλητισμού, για την κατασκευή σκοπευτηρίου στην ανωτέρω θέση,

ιδ. το γεγονός ότι, η κατασκευή του συγκεκριμένου έργου επιβάλλεται από λόγους δημοσίου συμφέροντος,

ιε. την, από 20-12-2001, εισήγηση του Υφυπουργού Γεωργίας Φ. Χατζημιχάλη, η οποία διαβιβάσθηκε με το υπ' αριθμ. οικ. 107229/3020π.ε./3-1-2002 έγγραφο του Υπουργείου Γεωργίας και

ιστ. τα στοιχεία του σχετικού φακέλου, αποφασίζει:

1. Εγκρίνει την παραχώρηση κατά χρήση και χωρίς αντάλλαγμα, στο Δήμο Χαιρώνειας Ν. Βοιωτίας, δημόσιας δασικής έκτασης 99.780,50 τ.μ. στη θέση "Άσπρα Χώματα-Κέρατα" Δημοτικού Διαμερίσματος Θουρίου Δήμου Χαιρώνειας Ν. Βοιωτίας, όπως αυτή απεικονίζεται στο, με κλίμακα 1:1000, Τοπογραφικό Διάγραμμα, το οποίο συντάχθηκε από τον Πολιτικό Μηχανικό Βασίλη Σπήλιο και θεωρήθηκε από τον Δασάρχη Λιβαδειάς, με στοιχεία (Χ-Φ-Ω-Ψ΄-Ψ-Χ), (Ξ-Δ-Μ-Ν-Ξ) και (α-β-γ-δ-α) για την κατασκευή και λειτουργία σκοπευτηρίου ολυμπιακών προδιαγραφών.

2. Η έγκριση παρέχεται με τους κάτωθι όρους και υποχρεώσεις:

α) Η συγκεκριμένη παραχώρηση διαρκεί όσο υφίσταται ο σκοπός για τον οποίο γίνεται.

β) Οι πάσης φύσεως κτιριακές εγκαταστάσεις θα γίνουν μετά την έγκρισή τους αρμοδίως και δεν θα υπερβαίνουν το 10% της όλης έκτασης, στην υπόλοιπη δε έκταση (κυρίως περιμετρικά) να γίνουν έργα βελτίωσης, συντήρησης και επαύξησης της υφιστάμενης δασικής βλάστησης, με μέριμνα και δαπάνη του παραχωρησιούχου και με υπόδειξη του Δασαρχείου Λιβαδειάς.

γ) Να γίνει κατάλληλη περίφραξη της παραχωρούμενης έκτασης με μέριμνα και δαπάνη του παραχωρησιούχου για λόγους ασφαλείας.

δ) Να λαμβάνονται μέτρα προστασίας, σύμφωνα με τις υποδείξεις της Δασικής Υπηρεσίας και του Πυροσβεστικού Σώματος για την αποφυγή κινδύνων έκρηξης και μετάδοσης πυρκαγιάς στις δασικές εκτάσεις.

ε) Κάθε κατασκευή στην παραχωρούμενη έκταση να εναρμονίζεται με το φυσικό περιβάλλον, τα δε έργα και οι δραστηριότητες κατά τη λειτουργία του σκοπευτηρίου να γίνονται, αφού λαμβάνεται υπόψη η σχετική μελέτη επιπτώσεων στο περιβάλλον.

στ) Ο επιδιωκόμενος με την παραχώρηση σκοπός, πρέπει να πραγματοποιηθεί το αργότερο εντός τριών (3) ετών από την εγκατάσταση του παραχωρησιούχου. Επιτρέπεται παράταση του χρόνου ολοκλήρωσης του σκοπού της παραχώρησης για μία διετία, αν η καθυστέρηση οφείλεται σε υπαιτιότητα της Διοίκησης.

ζ) Σε περίπτωση μη τήρησης των παραπάνω όρων και υποχρεώσεων και σε περίπτωση που μεταβληθεί ή παύσει να υφίσταται για οποιοδήποτε λόγο ο σκοπός της παραχώρησης, η παραχώρηση ανακαλείται υποχρεωτικά.

η) Η παραχώρηση αυτή δεν παράγει καμία έννομη συνέπεια πριν τη χορήγηση τον απαιτούμενων αδειών αρμοδιότητας των καθ' ύλην αρμοδίων Δημοσίων Υπηρεσιών.

θ) Το Δημόσιο δεν φέρει καμία ευθύνη για τυχόν εκνίκηση δικαιωμάτων τρίτων στην παραχωρούμενη έκταση ή σε μέρος αυτής.

ι) Η εν λόγω έκταση να παραδοθεί στο Δήμο Χαιρώνειας Ν. Βοιωτίας με πρωτόκολλο παράδοσης και παραλαβής από το Δασαρχείο Λιβαδειάς, στο οποίο ανατίθεται η μέριμνα για την παρακολούθηση της τήρησης των όρων της παρούσας.

Η παρούσα Πράξη με το προσαρτώμενο Διάγραμμα να δημοσιευθούν στην Εφημερίδα της Κυβερνήσεως.

Ο Πρόεδρος　　　　Τα Μέλη

Ακριβές Αντίγραφο
Ο Γραμματέας του Υπουργικού Συμβουλίου
ΣΩΚΡΑΤΗΣ Ι. ΚΟΣΜΙΔΗΣ

ΔΑΣΙΚΗ ΕΚΤΑΣΗ

ΔΑΣΙΚΗ ΕΚΤΑΣΗ

ΑΓΡΟΣ

ΑΓΡΟΣ

ΕΜΒΑΔΟΜΕΤΡΗΣΗ ΑΙΤΟΥΜΕΝΗΣ
ΠΡΟΣ ΠΑΡΑΧΩΡΗΣΗ ΕΚΤΑΣΗΣ

ΕΜΒΑΔΟΝ ΕΚΤΑΣΗΣ ΜΕ ΣΤΟΙΧΕΙΑ
(Χ-Φ-Ω-Ψ'-Ψ-Χ)
Ε1=400.00x240.00 - 1/2x(57.00x47.00) =
= 96000.00 -1339.50 = 94660.50 μ2

ΕΜΒΑΔΟΝ ΕΚΤΑΣΗΣ ΜΕ ΣΤΟΙΧΕΙΑ
(Ξ-Δ-Μ-Ν-Ξ)
Ε2= 65.00 x 50.00 = 3250.00 μ2

ΕΜΒΑΔΟΝ ΕΚΤΑΣΗΣ ΜΕ ΣΤΟΙΧΕΙΑ
(α-β-γ-δ-α)
Ε3= 22.00 x 85.00 = 1870.00 μ2

ΟΛΙΚΟ ΕΜΒΑΔΟΝ ΑΙΤΟΥΜΕΝΗΣ
ΠΡΟΣ ΠΑΡΑΧΩΡΗΣΗ ΕΚΤΑΣΗΣ
Ε=Ε1+Ε2+Ε3 =
94660.50 +3250.00+1870.00 =
= 99780.50 μ2

έργο: ΕΓΚΑΤΑΣΤΑΣΕΙΣ ΣΚΟΠΕΥΤΗΡΙΟΥ ΟΛΥΜΠΙΑΚΩΝ ΠΡΟΔΙΑΓΡΑΦΩΝ
θέση: ΚΤΗΜΑΤΙΚΗ ΠΕΡΙΦΕΡΕΙΑ ΘΟΥΡΙΟΥ
ΚΕΝΤΡΟ ΦΥΛΛΟΥ ΧΑΡΤΗ 38° 15΄

μελετητής: ΒΑΣΙΛΗΣ Ι. ΣΠΗΛΙΟΣ
πολιτικός μηχανικός

ΓΕΝΙΚΗ ΔΙΑΤΑΞΗ ΧΩΡΟΥ

ΕΓΚΑΤΑΣΤΑΣΗ ΔΥΟ STANDS
ΚΥΝΗΓΕΤΙΚΟΥ ΟΠΛΟΥ
ΑΕΡΟΒΟΛΟΥ ΠΙΣΤΟΛΙΟΥ 25.00 μ.
ΣΤΑΘΕΡΟΥ ΣΤΟΧΟΥ 50 μ
ΚΑΙ ΤΟΞΟΒΟΛΙΑΣ

ΑΡ. ΣΧΕΔΙΟΥ: Α
ΑΡ. ΕΡΓΟΥ: 3298
1:1000

(2)

Πράξη 6 της 17 Ιανουαρίου 2002

Παραχώρηση, δωρεάν και κατά κυριότητα, στο Δήμο Θεσσαλιώτιδος Ν. Φθιώτιδος, κοινόχρηστης εποικιστικής έκτασης 367.566 τ.μ. του εξ αναδασμού αγροκτήματος Ν. Μοναστηρίου έτους 1966-1970. που βρίσκεται στη θέση "Παλαιοχώρι" της κτηματικής περιφέρειας του Δημοτικού Διαμερίσματος Ν. Μοναστηρίου του Δήμου Θεσσαλιώτιδος Ν. Φθιώτιδος, για τη δημιουργία λιμνοδεξαμενής.

ΤΟ ΥΠΟΥΡΓΙΚΟ ΣΥΜΒΟΥΛΙΟ

Έχοντας υπόψη:

α. Τις διατάξεις του άρθρου 6 του Ν. 994/1979 "περί ρυθμίσεως θεμάτων και διαθέσεως των αποστραγγισθεισών γαιών ελών Λυσιμαχίας και Τριχωνίδας και άλλων τινών διατάξεων" (ΦΕΚ Α΄ 279),

β. την αριθμ. 3068/7-12-2001 εισήγηση του Υπουργού Γεωργίας, που αφορά την παραχώρηση, δωρεάν και κατά κυριότητα, στο Δήμο Θεσσαλιώτιδος Ν. Φθιώτιδος, κοινόχρηστης εποικιστικής έκτασης 367.566 τ.μ. του εξ αναδασμού αγροκτήματος Ν. Μοναστηρίου έτους 1966-1970, που βρίσκεται στη θέση "Παλαιοχώρι" της κτηματικής περιφέρειας του Δημοτικού Διαμερίσματος Ν. Μοναστηρίου του Δήμου Θεσσαλιώτιδος Ν. Φθιώτιδος, για τη δημιουργία λιμνοδεξαμενής και

γ. τα στοιχεία του σχετικού φακέλου, αποφασίζει:

Παραχωρεί, δωρεάν και κατά κυριότητα, στο Δήμο Θεσσαλιώτιδος Ν. Φθιώτιδος, κοινόχρηστη εποικιστική έκταση 367.566 τ.μ. του εξ αναδασμού αγροκτήματος Ν. Μοναστηρίου έτους 1966-1970, που βρίσκεται στη θέση "Παλαιοχώρι" της κτηματικής περιφέρειας του Δημοτικού Διαμερίσματος Ν. Μοναστηρίου του Δήμου Θεσσαλιώτιδος Ν. Φθιώτιδος και αποτελείται από τμήματα των υπ' αριθμ. 395, 396, 409 και 410 τεμαχίων, εμβαδού 81.200 τ.μ, 69-200 τ.μ.,102.670 τ.μ., 100.500 τ.μ,, αντιστοίχως, και τμήμα των έργων αναδασμού (δρόμοι-τάφροι), εμβαδού 13.996τ.μ., όπως αυτή απεικονίζεται στο, από Μάιο 2001, τοπογραφικό διάγραμμα της Δ/νσης Εγγείων Βελτιώσεων της Νομαρχιακής Αυτοδιοίκησης Φθιώτιδας, για τη δημιουργία λιμνοδεξαμενής για την άρδευση των καλλιεργειών της κτηματικής περιοχής του Δημοτικού Διαμερίσματος Ν. Μοναστηρίου.

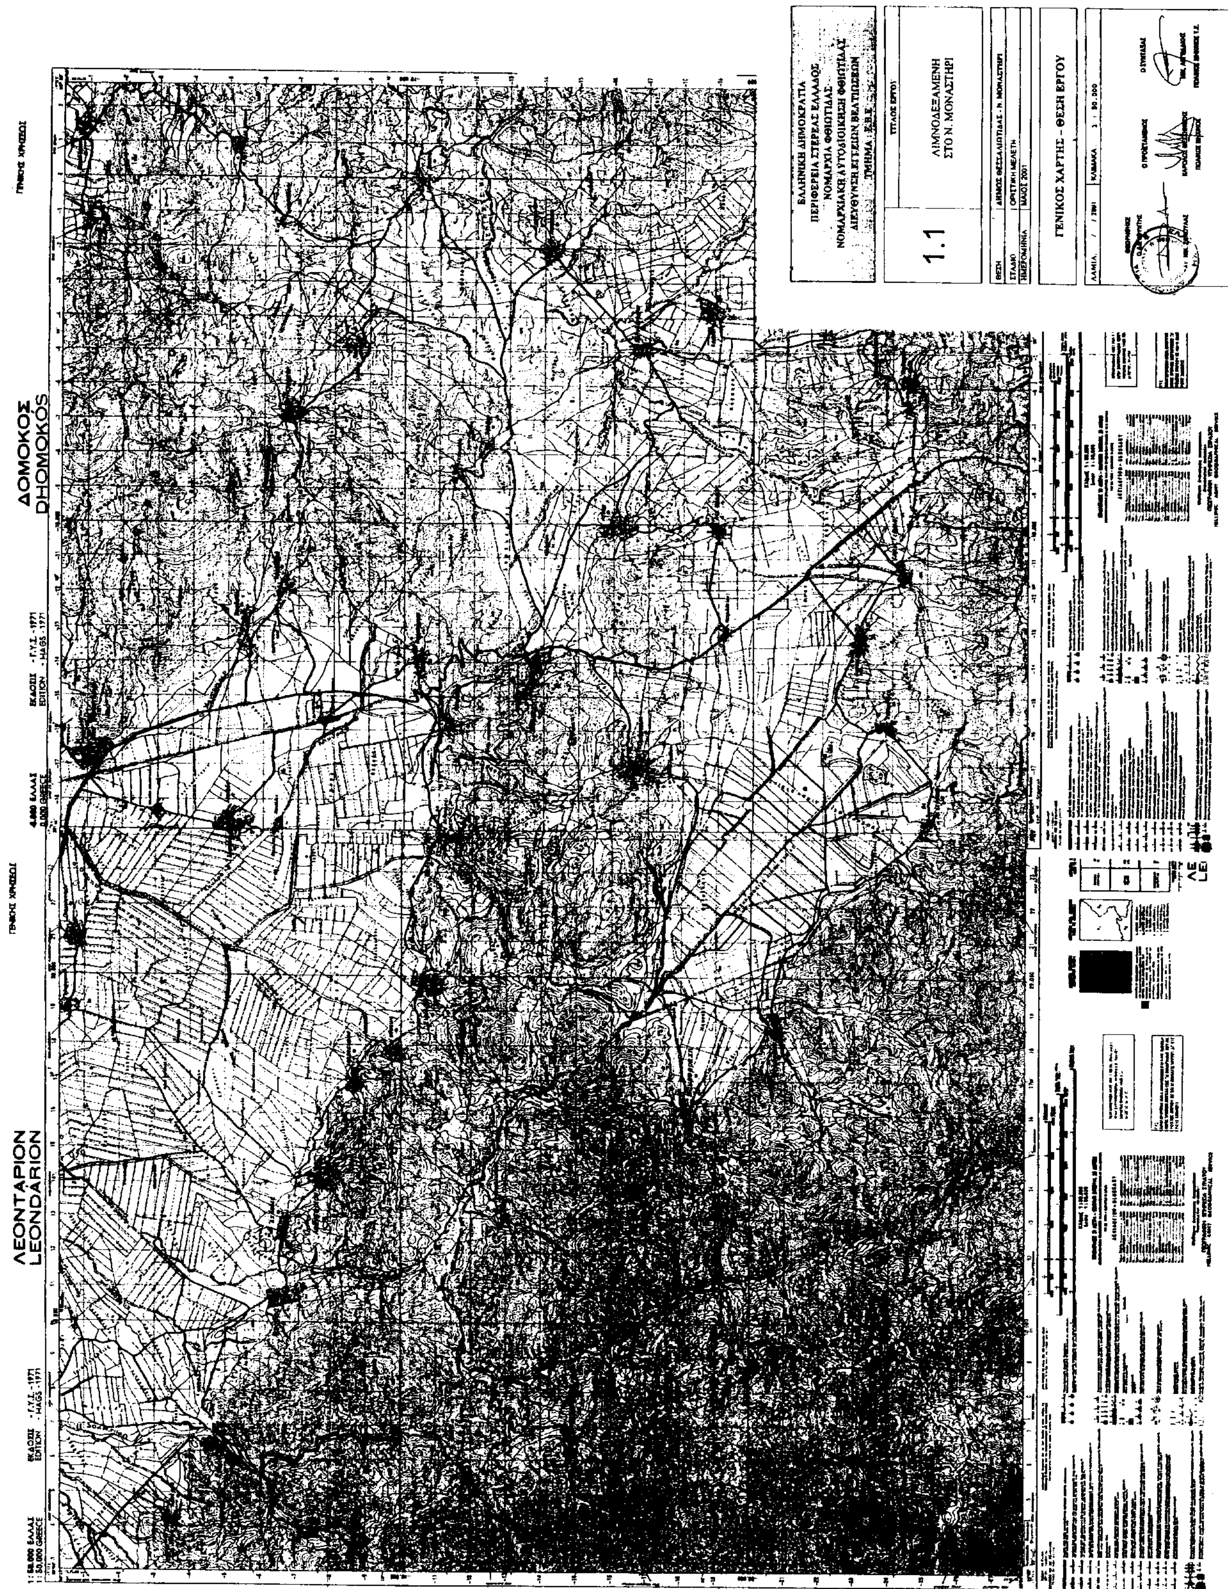
Τα καταργηθέντα έργα αναδασμού (δρόμοι-τάφροι) με την εν λόγω παραχώρηση, εφόσον απαιτηθεί, θα ανακατασκευασθούν με δαπάνες του Δημοτικού Διαμερίσματος Ν. Μοναστηρίου μέσα σε κοινόχρηστη έκταση, όμορη προς την παραχωρούμενη.

Η παραχώρηση θα ανακληθεί εφόσον δεν πραγματοποιηθεί ο παραπάνω σκοπός εντός ευλόγου χρόνου.

Η παρούσα Πράξη με το προσαρτώμενο διάγραμμα να δημοσιευθούν στην Εφημερίδα της Κυβερνήσεως.

Ο Πρόεδρος Τα Μέλη

Ακριβές Αντίγραφο
Ο Γραμματέας του Υπουργικού Συμβουλίου
ΣΩΚΡΑΤΗΣ Ι. ΚΟΣΜΙΔΗΣ


ΛΕΟΝΤΑΡΙΟΝ
LEONDARION
ΔΟΜΟΚΟΣ
DHOMOKÓS
ΕΛΛΗΝΙΚΗ ΔΗΜΟΚΡΑΤΙΑ
ΠΕΡΙΦΕΡΕΙΑ ΣΤΕΡΕΑΣ ΕΛΛΑΔΟΣ
ΝΟΜΑΡΧΙΑ ΦΘΙΩΤΙΔΑΣ
ΝΟΜΑΡΧΙΑΚΗ ΑΥΤΟΔΙΟΙΚΗΣΗ ΦΘΙΩΤΙΔΑΣ
ΔΙΕΥΘΥΝΣΗ ΕΓΓΕΙΩΝ ΒΕΛΤΙΩΣΕΩΝ
ΤΜΗΜΑ : Ε.Β.Ε.
ΤΙΤΛΟΣ ΕΡΓΟΥ
1.1
ΛΙΜΝΟΔΕΞΑΜΕΝΗ
ΣΤΟ Ν. ΜΟΝΑΣΤΗΡΙ
ΘΕΣΗ
ΔΗΜΟΣ ΘΕΣΣΑΛΙΩΤΙΔΑΣ - Ν. ΜΟΝΑΣΤΗΡΙ
ΣΤΑΔΙΟ
ΟΡΙΣΤΙΚΗ ΜΕΛΕΤΗ
ΗΜΕΡΟΜΗΝΙΑ
ΜΑΙΟΣ 2001
ΓΕΝΙΚΟΣ ΧΑΡΤΗΣ - ΘΕΣΗ ΕΡΓΟΥ
ΛΑΜΙΑ, / / 2001
ΚΛΙΜΑΚΑ 1 : 50.000
Ο ΠΡΟΪΣΤΑΜΕΝΟΣ
Ο ΣΥΝΤΑΞΑΣ

(3)

Πράξη 7 της 17 Ιανουαρίου 2002

Έγκριση για την απόκτηση κατά κυριότητα από την εταιρία "Ελληνικά Τουριστικά Ακίνητα Α.Ε." του ΞΕΝΙΑ ΚΟΖΑΝΗΣ, που ανήκει στον Ελληνικό Οργανισμό Τουρισμού (Ε.Ο.Τ).

ΤΟ ΥΠΟΥΡΓΙΚΟ ΣΥΜΒΟΥΛΙΟ

Έχοντας υπόψη:

α. Τις διατάξεις του άρθρου 13 του Ν. 2636/1998 "Σύσταση εταιριών για την οργάνωση καλλιτεχνικών εκδηλώσεων και για τη διαχείριση της περιουσίας του Ε.Ο.Τ., σύσταση Εθνικού Συμβουλίου Τουρισμού και τροποποιήσεις της νομοθεσίας για τον τουρισμό" (ΦΕΚ Α΄ 198), όπως αντικαταστάθηκε με την παράγραφο 6 του άρθρου 9 του Ν. 2837/2000 "Ρύθμιση θεμάτων Ανταγωνισμού, Ρυθμιστικής Αρχής Ενέργειας, Τουρισμού και άλλες διατάξεις" (ΦΕΚ Α΄ 178),

β. τις διατάξεις της παραγράφου 17 του άρθρου 9 του Ν. 2837/2000 και

γ. την υπ' αριθμ. Τ/459/16-1-2002 εισήγηση του Υφυπουργού Ανάπτυξης Δ. Γεωργακόπουλου, αποφασίζει:

Εγκρίνει την απόκτηση κατά κυριότητα από την εταιρία "Ελληνικά Τουριστικά Ακίνητα Α.Ε." του ΞΕΝΙΑ ΚΟΖΑΝΗΣ, που ανήκει στον Ελληνικό Οργανισμό Τουρισμού.

Η παρούσα Πράξη να δημοσιευθεί στην Εφημερίδα της Κυβερνήσεως.

Ο Πρόεδρος Τα Μέλη

Ακριβές Αντίγραφο
Ο Γραμματέας του Υπουργικού Συμβουλίου
ΣΩΚΡΑΤΗΣ Ι. ΚΟΣΜΙΔΗΣ

ΕΘΝΙΚΟ ΤΥΠΟΓΡΑΦΕΙΟ

ΕΦΗΜΕΡΙΔΑ ΤΗΣ ΚΥΒΕΡΝΗΣΕΩΣ

ΚΑΠΟΔΙΣΤΡΙΟΥ 34 * ΑΘΗΝΑ 104 32 * TELEX 223211 YPET GR * FAX 52 21 004
ΗΛΕΚΤΡΟΝΙΚΗ ΔΙΕΥΘΥΝΣΗ: http: www.et.gr
e-mail: webmaster @ et.gr

ΠΛΗΡΟΦΟΡΙΕΣ ΔΗΜΟΣΙΕΥΜΑΤΩΝ Φ.Ε.Κ.: Τηλ. 1464

Πληροφορίες Α.Ε. - Ε.Π.Ε.: **010 5225 761 - 010 5230 841** Πληροφορίες λοιπών Φ.Ε.Κ.: **010 5225 713 - 010 5249 547**

ΠΕΡΙΦΕΡΕΙΑΚΑ ΓΡΑΦΕΙΑ ΠΩΛΗΣΗΣ Φ.Ε.Κ.

ΘΕΣΣΑΛΟΝΙΚΗ - Βασ. Όλγας 227 - Τ.Κ. 54100 **(0310) 423 956**
ΠΕΙΡΑΙΑΣ - Γούναρη και Εθν. Αντίστασης Τ.Κ. 185 31 **010 4135 228**
ΠΑΤΡΑ - Κορίνθου 327 - Τ.Κ. 262 23 **(0610) 638 109 -110**
ΙΩΑΝΝΙΝΑ - Διοικητήριο Τ.Κ. 450 44 **(06510) 87215**
ΚΟΜΟΤΗΝΗ - Δημοκρατίας 1 Τ.Κ. 691 00 **(05310) 22 858**
ΛΑΡΙΣΑ - Διοικητήριο Τ.Κ. 411 10 **(0410) 597449**
ΚΕΡΚΥΡΑ - Σαμαρά 13 Τ.Κ. 491 00 **(06610) 89 127 / 89 120**
ΗΡΑΚΛΕΙΟ - Πλ. Ελευθερίας 1, Τ.Κ. 711 10 **(0810) 396 223**
ΛΕΣΒΟΣ - Πλ. Κωνσταντινουπόλεως Τ.Κ. 811 00 Μυτιλήνη **(02510) 46 888 / 47 533**

ΤΙΜΗ ΠΩΛΗΣΗΣ ΦΥΛΛΩΝ ΕΦΗΜΕΡΙΔΟΣ ΤΗΣ ΚΥΒΕΡΝΗΣΕΩΣ

Σε έντυπη μορφή:
- Για τα ΦΕΚ από 1 μέχρι 40 σελίδες 1 euro.
- Για τα ΦΕΚ από 40 σελίδες και πάνω η τιμή προσαυξάνεται κατά 0,05 euro για κάθε επιπλέον σελίδα.

Σε μορφή CD:

Τεύχος	Περίοδος	Τιμές σε EURO
Α.Ε. & Ε.Π.Ε.	Μηνιαίο	60
Α΄ και Β΄	3μηνιαίο	75
Α΄, Β΄ και Δ΄	3μηνιαίο	90
Α΄	Ετήσιο	180
Β΄	Ετήσιο	210
Γ	Ετήσιο	60
Δ΄	Ετήσιο	150
Παράρτημα	Ετήσιο	75
Αναπτυξιακών Πράξεων και Συμβάσεων (Τ.Α.Π.Σ.)	Ετήσιο	75
Νομικών Προσώπων Δημοσίου Δικαίου (Ν.Π.Δ.Δ.)	Ετήσιο	75
Δελτίο Εμπορικής και Βιομηχανικής Ιδιοκτησίας (Δ.Ε.Β.Ι.)	Ετήσιο	75
Ανωτάτου Ειδικού Δικαστηρίου	Ετήσιο	75
Διακηρύξεων Δημοσίων Συμβάσεων	Ετήσιο	75

Η τιμή πώλησης του Τεύχους Α.Ε. & Ε.Π.Ε. σε μορφή CD - rom για δημοσιεύματα μετά το 1994 καθορίζεται σε 30 euro ανά τεμάχιο, ύστερα από σχετική παραγγελία.
Η τιμή διάθεσης φωτοαντιγράφων ΦΕΚ 0,15 euro ανά σελίδα

ΕΤΗΣΙΕΣ ΣΥΝΔΡΟΜΕΣ Φ.Ε.Κ.

Τεύχος	Σε έντυπη μορφή: Κ.Α.Ε. Προϋπολογισμού 2531 euro	Σε έντυπη μορφή: Κ.Α.Ε. ΤΑΠΕΤ 3512 euro	Από το Internet: Κ.Α.Ε. Προϋπολογισμού 2531 euro	Από το Internet: Κ.Α.Ε. ΤΑΠΕΤ 3512 euro
Α΄ (Νόμοι, Π.Δ., Συμβάσεις κτλ.)	205	10,25	176	8,80
Β΄ (Υπουργικές αποφάσεις κτλ.)	293	14,65	205	10,25
Γ΄ (Διορισμοί, απολύσεις κτλ. Δημ. Υπαλλήλων)	59	2,95	ΔΩΡΕΑΝ	- -
Δ΄ (Απαλλοτριώσεις, πολεοδομία κτλ.)	293	14,65	147	7,35
Αναπτυξιακών Πράξεων και Συμβάσεων (Τ.Α.Π.Σ.)	147	7,35	88	4,40
Ν.Π.Δ.Δ. (Διορισμοί κτλ. προσωπικού Ν.Π.Δ.Δ.)	59	2,95	ΔΩΡΕΑΝ	- -
Παράρτημα (Προκηρύξεις θέσεων ΔΕΠ κτλ.)	30	1,50	ΔΩΡΕΑΝ	- -
Δελτίο Εμπορικής και Βιομ/κής Ιδιοκτησίας (Δ.Ε.Β.Ι.)	59	2,95	30	1,50
Ανωτάτου Ειδικού Δικαστηρίου (Α.Ε.Δ.)	ΔΩΡΕΑΝ	-	ΔΩΡΕΑΝ	- -
Προκηρύξεων Α.Σ.Ε.Π.	ΔΩΡΕΑΝ	-	ΔΩΡΕΑΝ	- -
Ανωνύμων Εταιρειών & Ε.Π.Ε.	2.054	102,70	587	29,35
Διακηρύξεων Δημοσίων Συμβάσεων (Δ.Δ.Σ.)	205	10,25	88	4,40
Α΄, Β΄ και Δ΄			352	17,60

Το κόστος για την ετήσια συνδρομή σε ηλεκτρονική μορφή για τα προηγούμενα έτη προσαυξάνεται πέραν του ποσού της ετήσιας συνδρομής του έτους 2002 κατά 6 euro ανά έτος παλαιότητας και κατά τεύχος

* Οι συνδρομές του εσωτερικού προπληρώνονται στις ΔΟΥ που δίνουν αποδεικτικό είσπραξης (διπλότυπο) το οποίο με τη φροντίδα του ενδιαφερομένου πρέπει να στέλνεται στην Υπηρεσία του Εθνικού Τυπογραφείου.
* Η πληρωμή του υπέρ ΤΑΠΕΤ ποσοστού που αντιστοιχεί σε συνδρομές, εισπράττεται και από τις ΔΟΥ.
* Οι συνδρομητές του εξωτερικού έχουν τη δυνατότητα λήψης των δημοσιευμάτων μέσω internet, με την καταβολή των αντίστοιχων ποσών συνδρομής και ΤΑΠΕΤ.
* Οι Νομαρχιακές Αυτοδιοικήσεις, οι Δήμοι, οι Κοινότητες ως και οι επιχειρήσεις αυτών πληρώνουν το μισό χρηματικό ποσό της συνδρομής και ολόκληρο το ποσό υπέρ του ΤΑΠΕΤ.
* Η συνδρομή ισχύει για ένα χρόνο, που αρχίζει την 1η Ιανουαρίου και λήγει την 31η Δεκεμβρίου του ίδιου χρόνου. Δεν εγγράφονται συνδρομητές για μικρότερο χρονικό διάστημα.
* Η εγγραφή ή ανανέωση της συνδρομής πραγματοποιείται το αργότερο μέχρι τον Φεβρουάριο κάθε έτους.
* Αντίγραφα διπλοτύπων, ταχυδρομικές επιταγές και χρηματικά γραμμάτια δεν γίνονται δεκτά.

Οι υπηρεσίες εξυπηρέτησης των πολιτών λειτουργούν καθημερινά από 08.00΄ έως 13.00΄

ΑΠΟ ΤΟ ΕΘΝΙΚΟ ΤΥΠΟΓΡΑΦΕΙΟ